



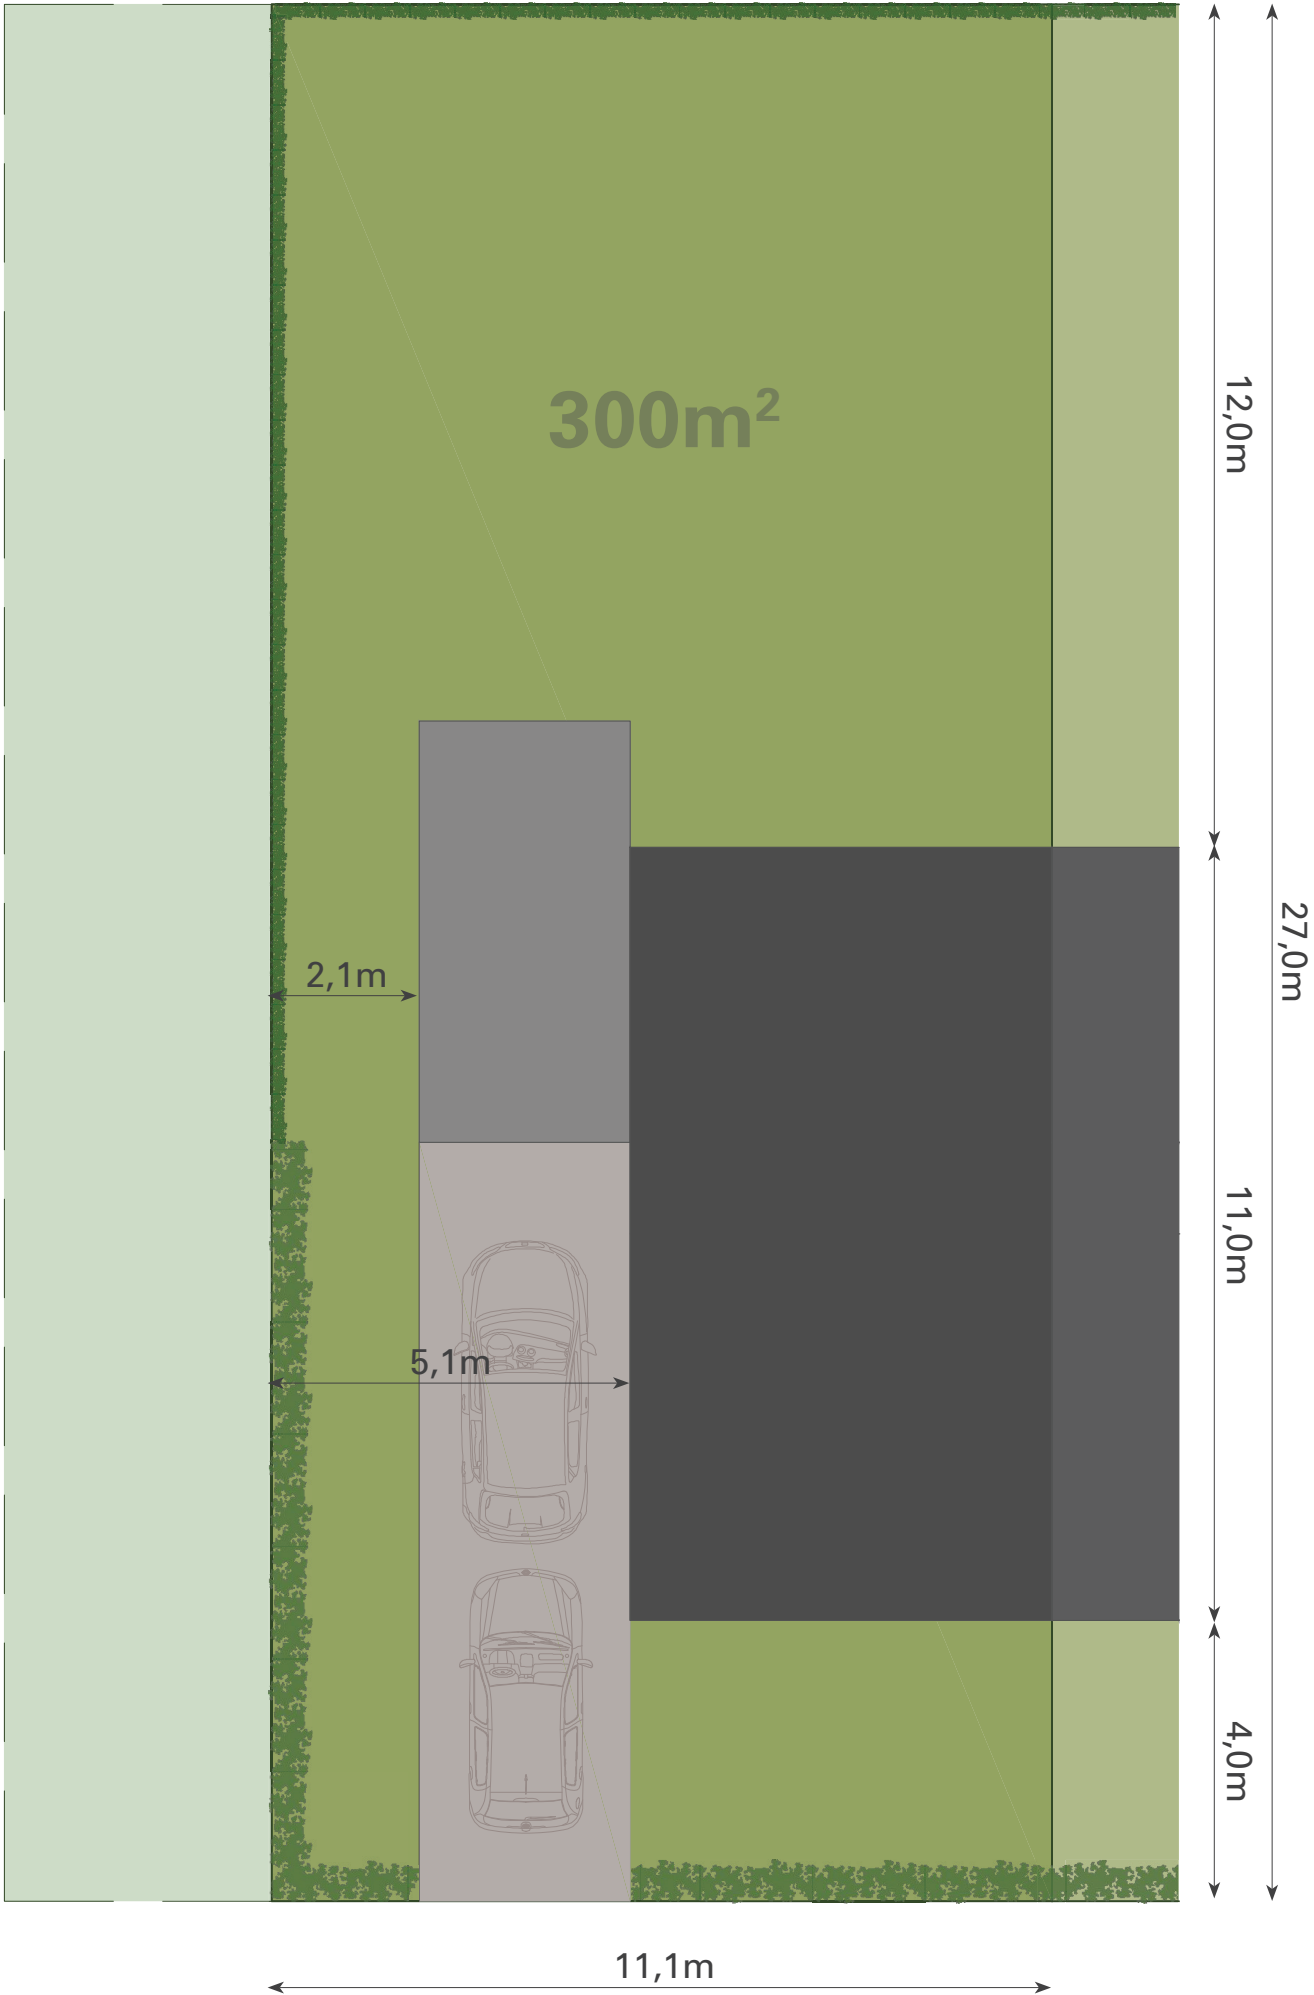

Legenda

-  hagen ca. 100cm (voortuin en zijkant tuin)
-  erfafscheiding middels hekwerk met aangeplante hedera
-  optionele vergroting hoekkavels

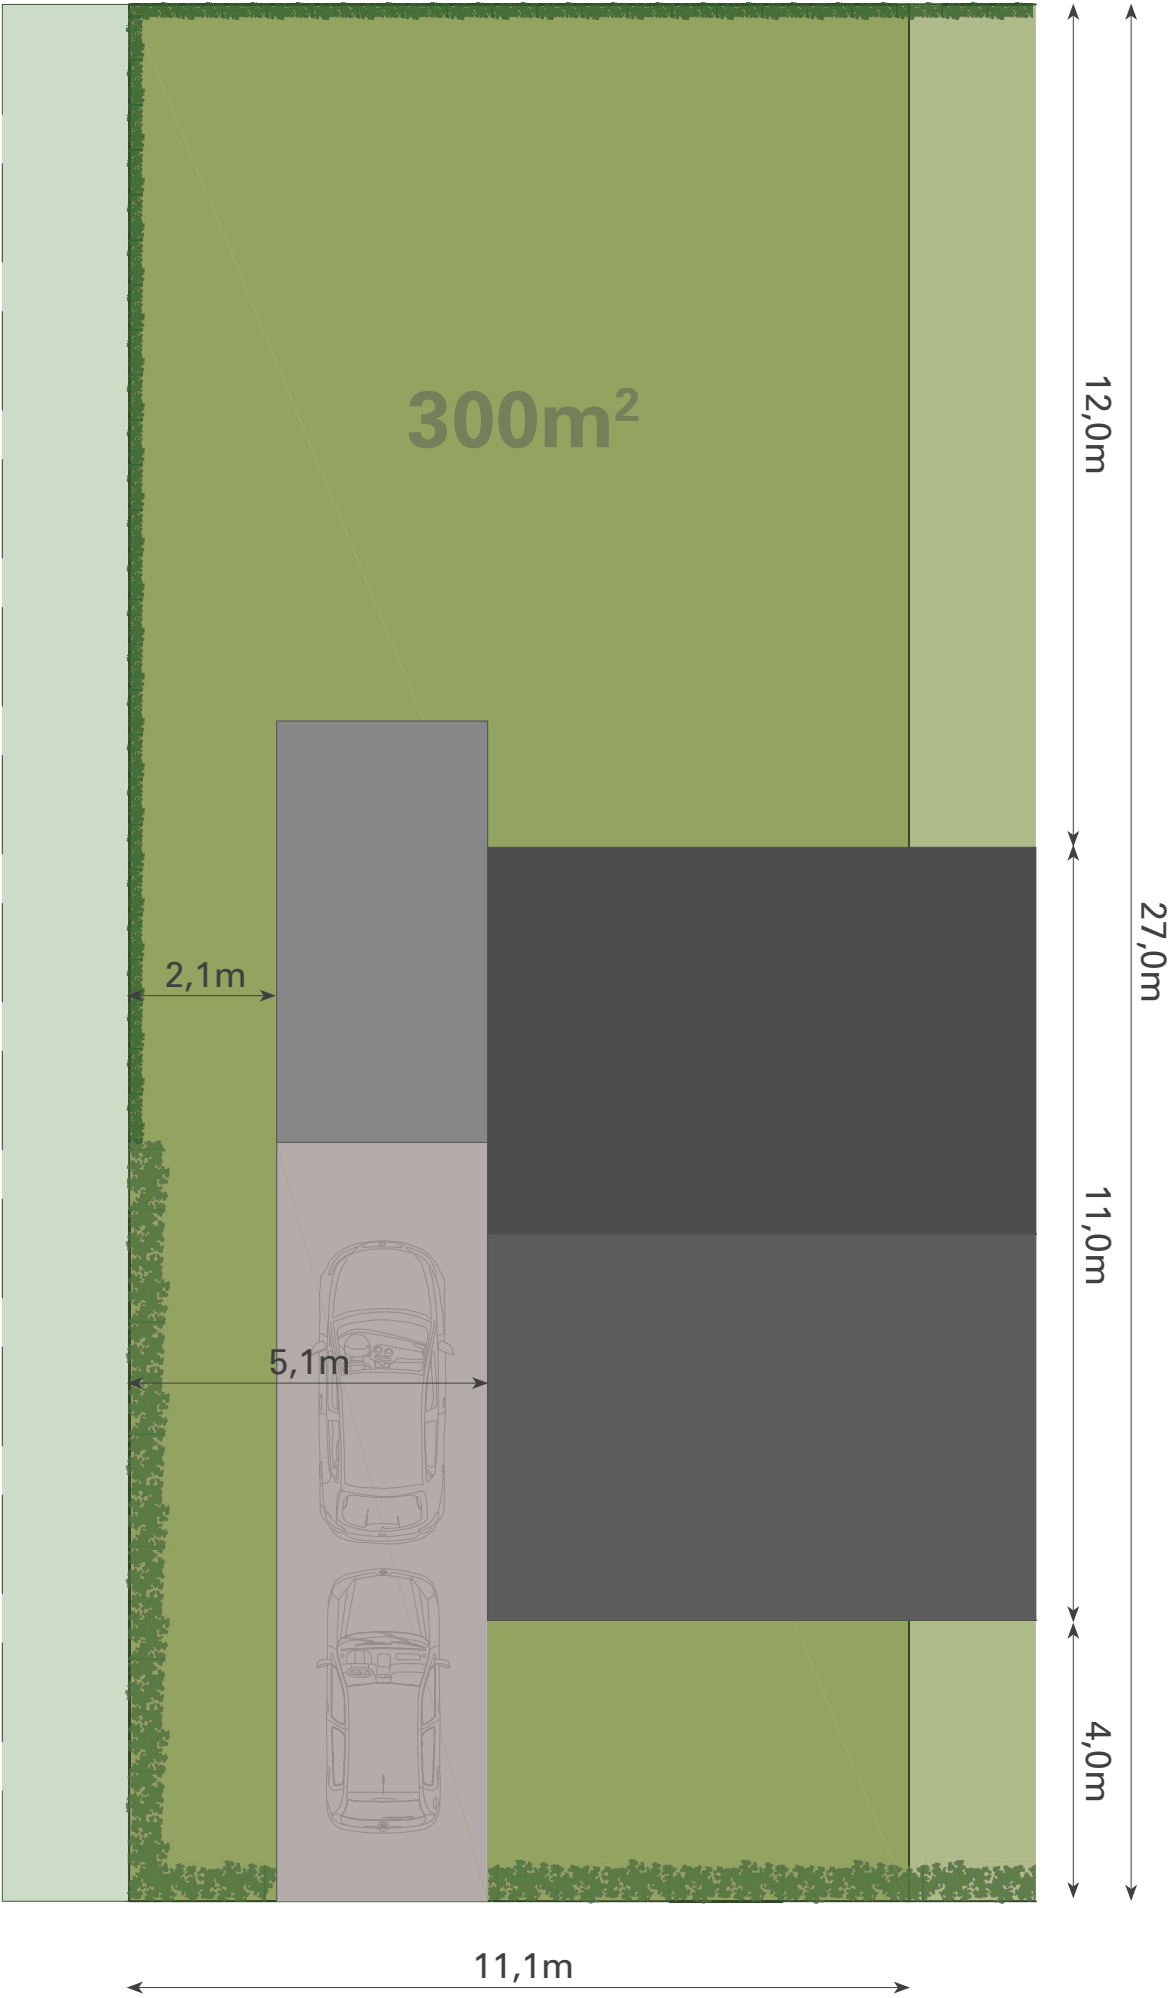

Legenda

-  hagen ca. 100cm (voortuin en zijkant tuin)
-  erfafscheiding middels hekwerk met aangeplante hedera
-  optionele vergroting hoekkavels