


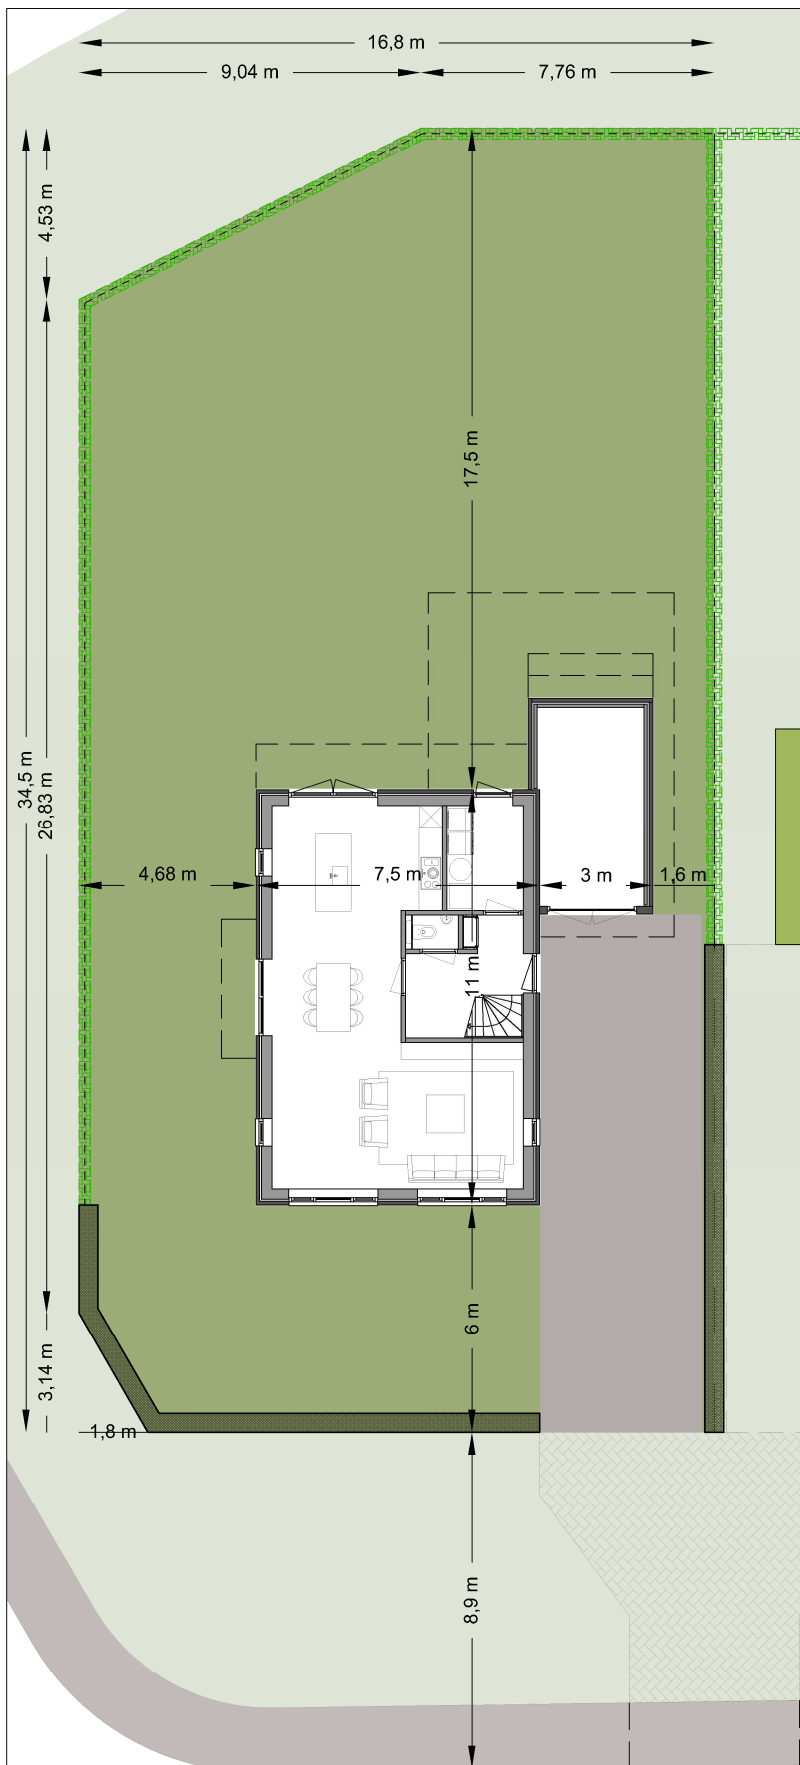

RENVOOI



Inrit, in openbaar groen, middels grasklinkerverharing,



indicatie bestrating op eigen erf, door koper aan te leggen



Beukenhaag ca. 1m hoog aanplant



gaas hekwerk, ca 1,8m hoog, voorzien van hедера aanplant

- De inrichting van het openbaar gebied is gebaseerd op de bij ons laatst bekende gegevens. Wijzigingen daarop vallen buiten onze verantwoordelijkheid. Voor vragen daarover kunt u zich wenden tot de gemeente Eemsdelta.

- De aangegeven maatvoering betreft circa maten (in meters).

KAVEL 1

556 m²

GEMEENTE EEMSDDELTA

Project:

Vrij wonen in Spijk

Onderwerp:

Kavel 1

Datum:

01-05-2025

Schaal:

1:200

ZETHOVEN HORNSTRA
BOUWPLAN ONTWIKKELING



0513 - 760 260

info@zethovenhornstra.nl

www.zethovenhornstra.nl

Abe Lenstra Boulevard 10
8448 JB Heerenveen

KV1

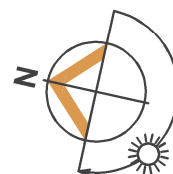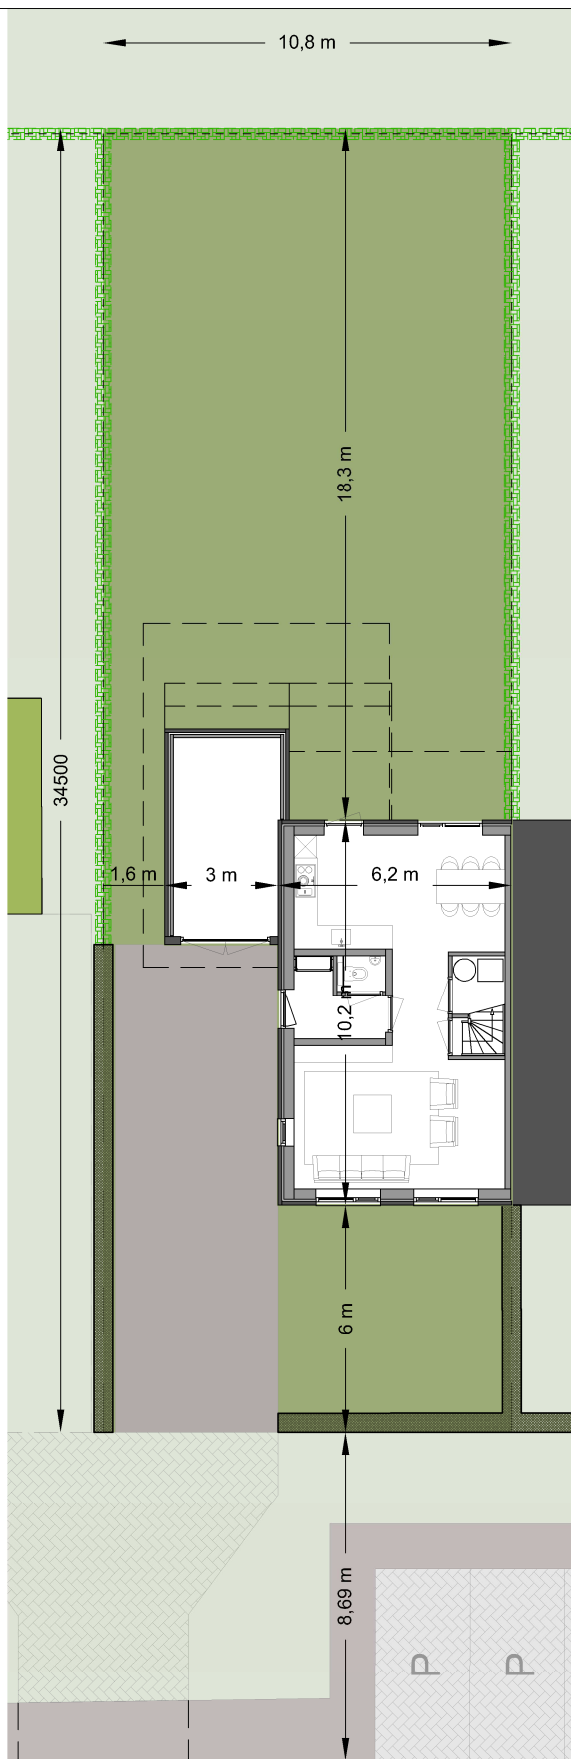

RENVOOI



Inrit, in openbaar groen, middels grasklinkerverharing,



indicatie bestrating op eigen erf, door koper aan te leggen



Beukenhaag ca. 1m hoog aanplant



gaas hekwerk, ca 1,8m hoog, voorzien van hederen aanplant

- De inrichting van het openbaar gebied is gebaseerd op de bij ons laatst bekende gegevens. Wijzigingen daarop vallen buiten onze verantwoordelijkheid. Voor vragen daarover kunt u zich wenden tot de gemeente Eemsdelta.

- De aangegeven maatvoering betreft circa maten (in meters).

KAVEL 2

372 m²

GEMEENTE EEMSDelta

Project:

Vrij wonen in Spijk

Onderwerp:

Kavel 2

Datum:

01-05-2025

Schaal:

1:200

ZETHOVEN HORNSTRA
BOUWPLAN ONTWIKKELING


0513 - 760 260

info@zethovenhornstra.nl

www.zethovenhornstra.nl

Abe Lenstra Boulevard 10
8448 JB Heerenveen

KV2

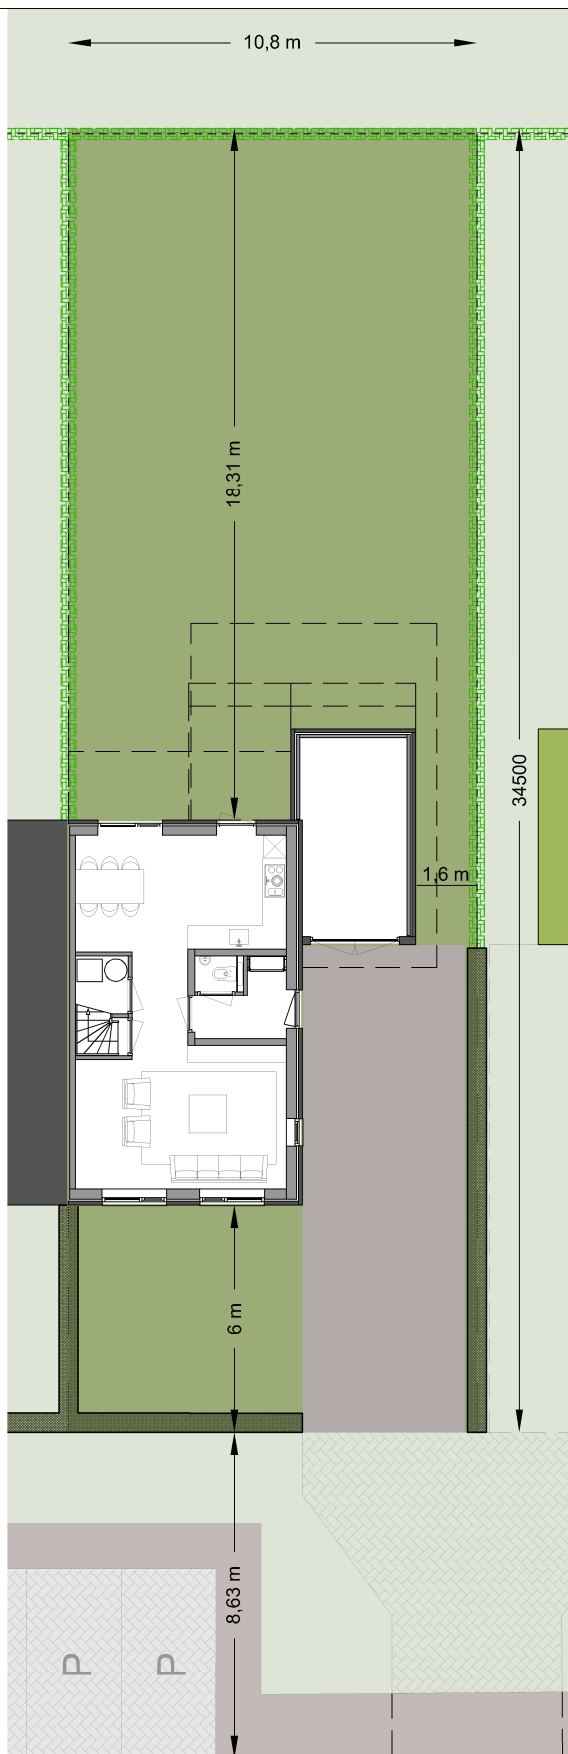

RENVOOI



Inrit, in openbaar groen, middels grasklinkerverharing,



indicatie bestrating op eigen erf, door koper aan te leggen



Beukenhaag ca. 1m hoog aanplant



gaas hekwerk, ca 1,8m hoog, voorzien van hederen aanplant

- De inrichting van het openbaar gebied is gebaseerd op de bij ons laatst bekende gegevens. Wijzigingen daarop vallen buiten onze verantwoordelijkheid. Voor vragen daarover kunt u zich wenden tot de gemeente Eemsdelta.

- De aangegeven maatvoering betreft circa maten (in meters).

KAVEL 3

372 m²

GEMEENTE EEMSDDELTA

Project:

Vrij wonen in Spijk

Onderwerp:

Kavel 3

Datum:

01-05-2025

Schaal:

1:200

ZETHOVEN HORNSTRA
BOUWPLAN ONTWIKKELING


0513 - 760 260

info@zethovenhornstra.nl

www.zethovenhornstra.nl

Abe Lenstra Boulevard 10
8448 JB Heerenveen

KV3

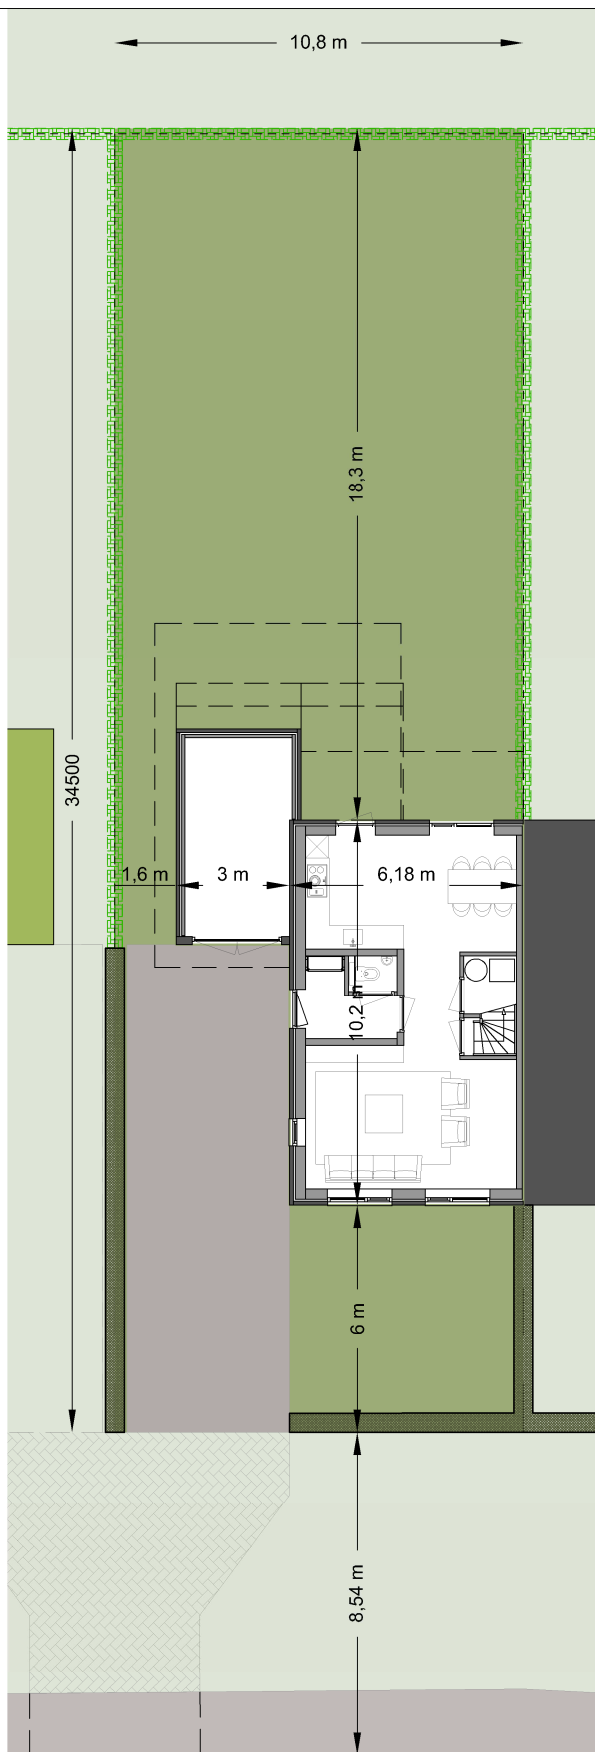

RENVOOI



Inrit, in openbaar groen, middels grasklinkerverharing,



indicatie bestrating op eigen erf, door koper aan te leggen



Beukenhaag ca. 1m hoog aanplant



gaas hekwerk, ca 1,8m hoog, voorzien van hедера aanplant

- De inrichting van het openbaar gebied is gebaseerd op de bij ons laatst bekende gegevens. Wijzigingen daarop vallen buiten onze verantwoordelijkheid. Voor vragen daarover kunt u zich wenden tot de gemeente Eemsdelta.
- De aangegeven maatvoering betreft circa maten (in meters).

KAVEL 4

372 m²

GEMEENTE EEMSDDELTA

Project:

Vrij wonen in Spijk

Onderwerp:

Kavel 4

Datum:

01-05-2025

Schaal:

1:200

ZETHOVEN HORNSTRA
BOUWPLAN ONTWIKKELING



0513 - 760 260

info@zethovenhornstra.nl

www.zethovenhornstra.nl

Abe Lenstra Boulevard 10
8448 JB Heerenveen

KV4

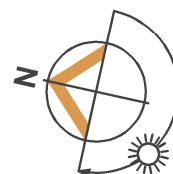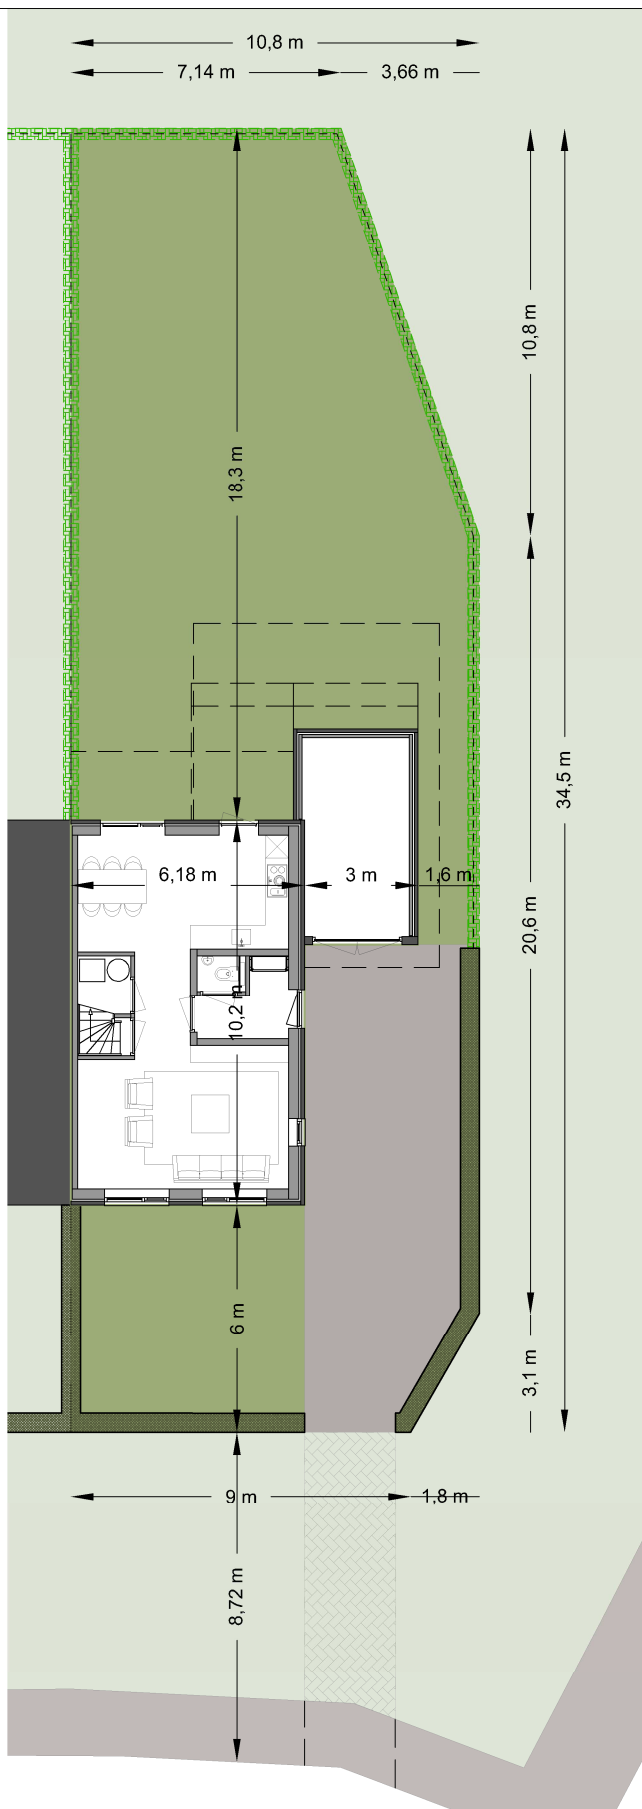

RENVOOI



Inrit, in openbaar groen, middels grasklinkerverharing,



indicatie bestrating op eigen erf, door koper aan te leggen



Beukenhaag ca. 1m hoog aanplant



gaas hekwerk, ca 1,8m hoog, voorzien van hederen aanplant

- De inrichting van het openbaar gebied is gebaseerd op de bij ons laatst bekende gegevens. Wijzigingen daarop vallen buiten onze verantwoordelijkheid. Voor vragen daarover kunt u zich wenden tot de gemeente Eemsdelta.

- De aangegeven maatvoering betreft circa maten (in meters).

KAVEL 5

350 m²

GEMEENTE EEMSDelta

Project:

Vrij wonen in Spijk

Onderwerp:

Kavel 5

Datum:

01-05-2025

Schaal:

1:200

ZETHOVEN HORNSTRA
BOUWPLAN ONTWIKKELING

0513 - 760 260

info@zethovenhornstra.nl

www.zethovenhornstra.nl

Abe Lenstra Boulevard 10
8448 JB Heerenveen

KV5