
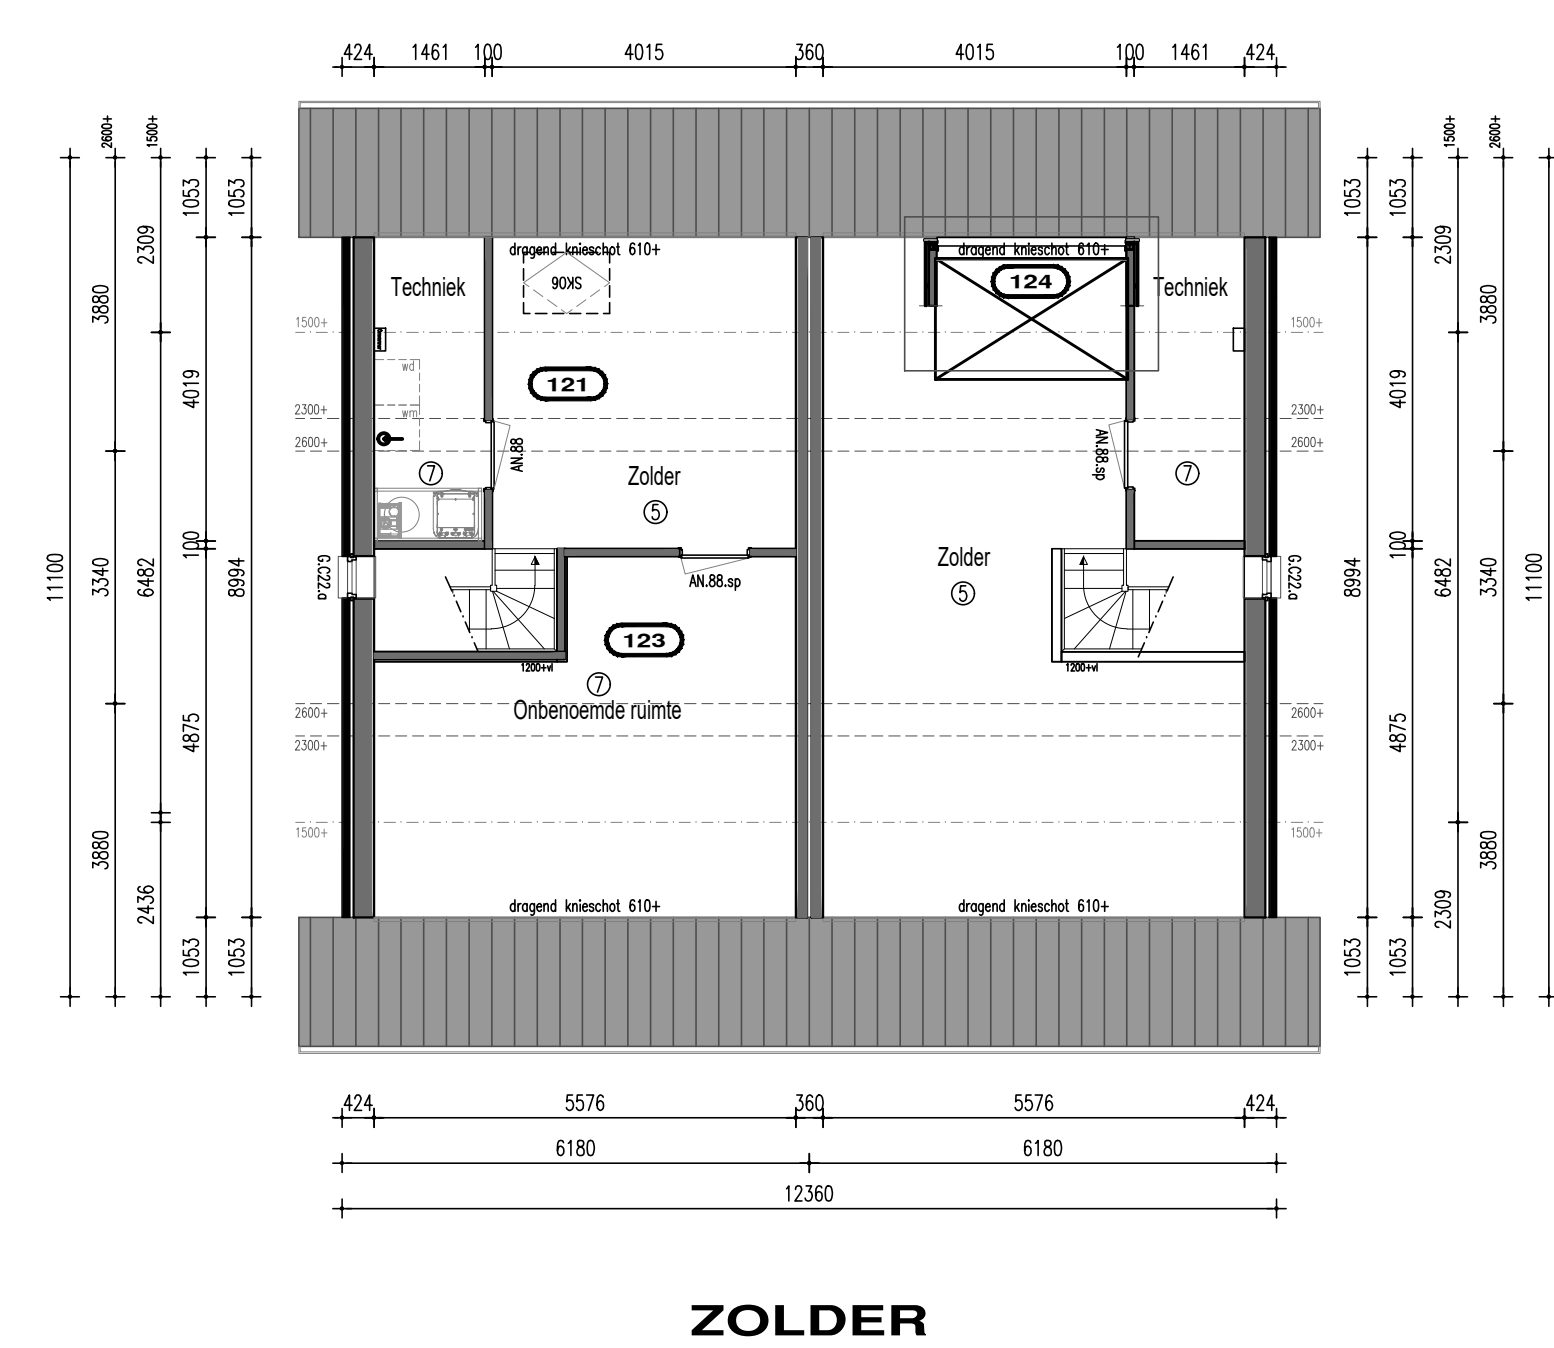
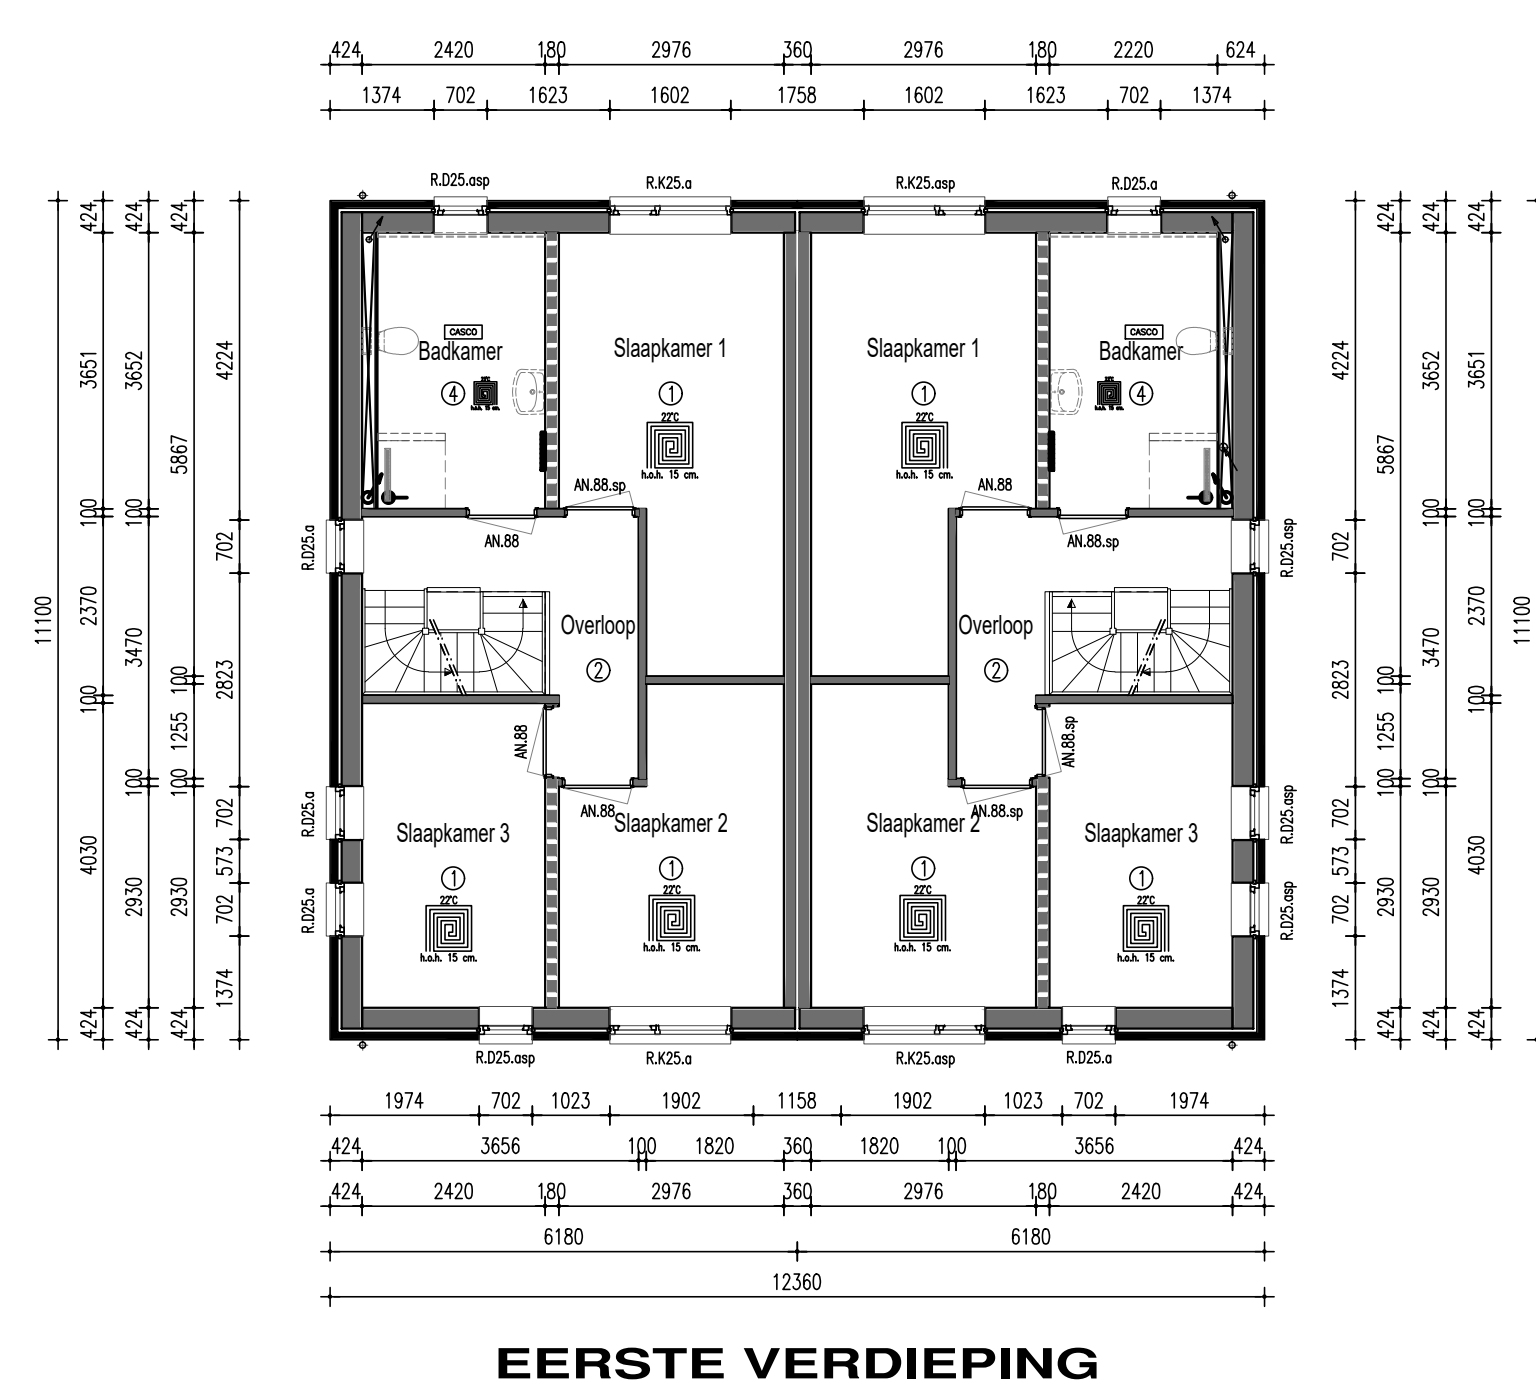
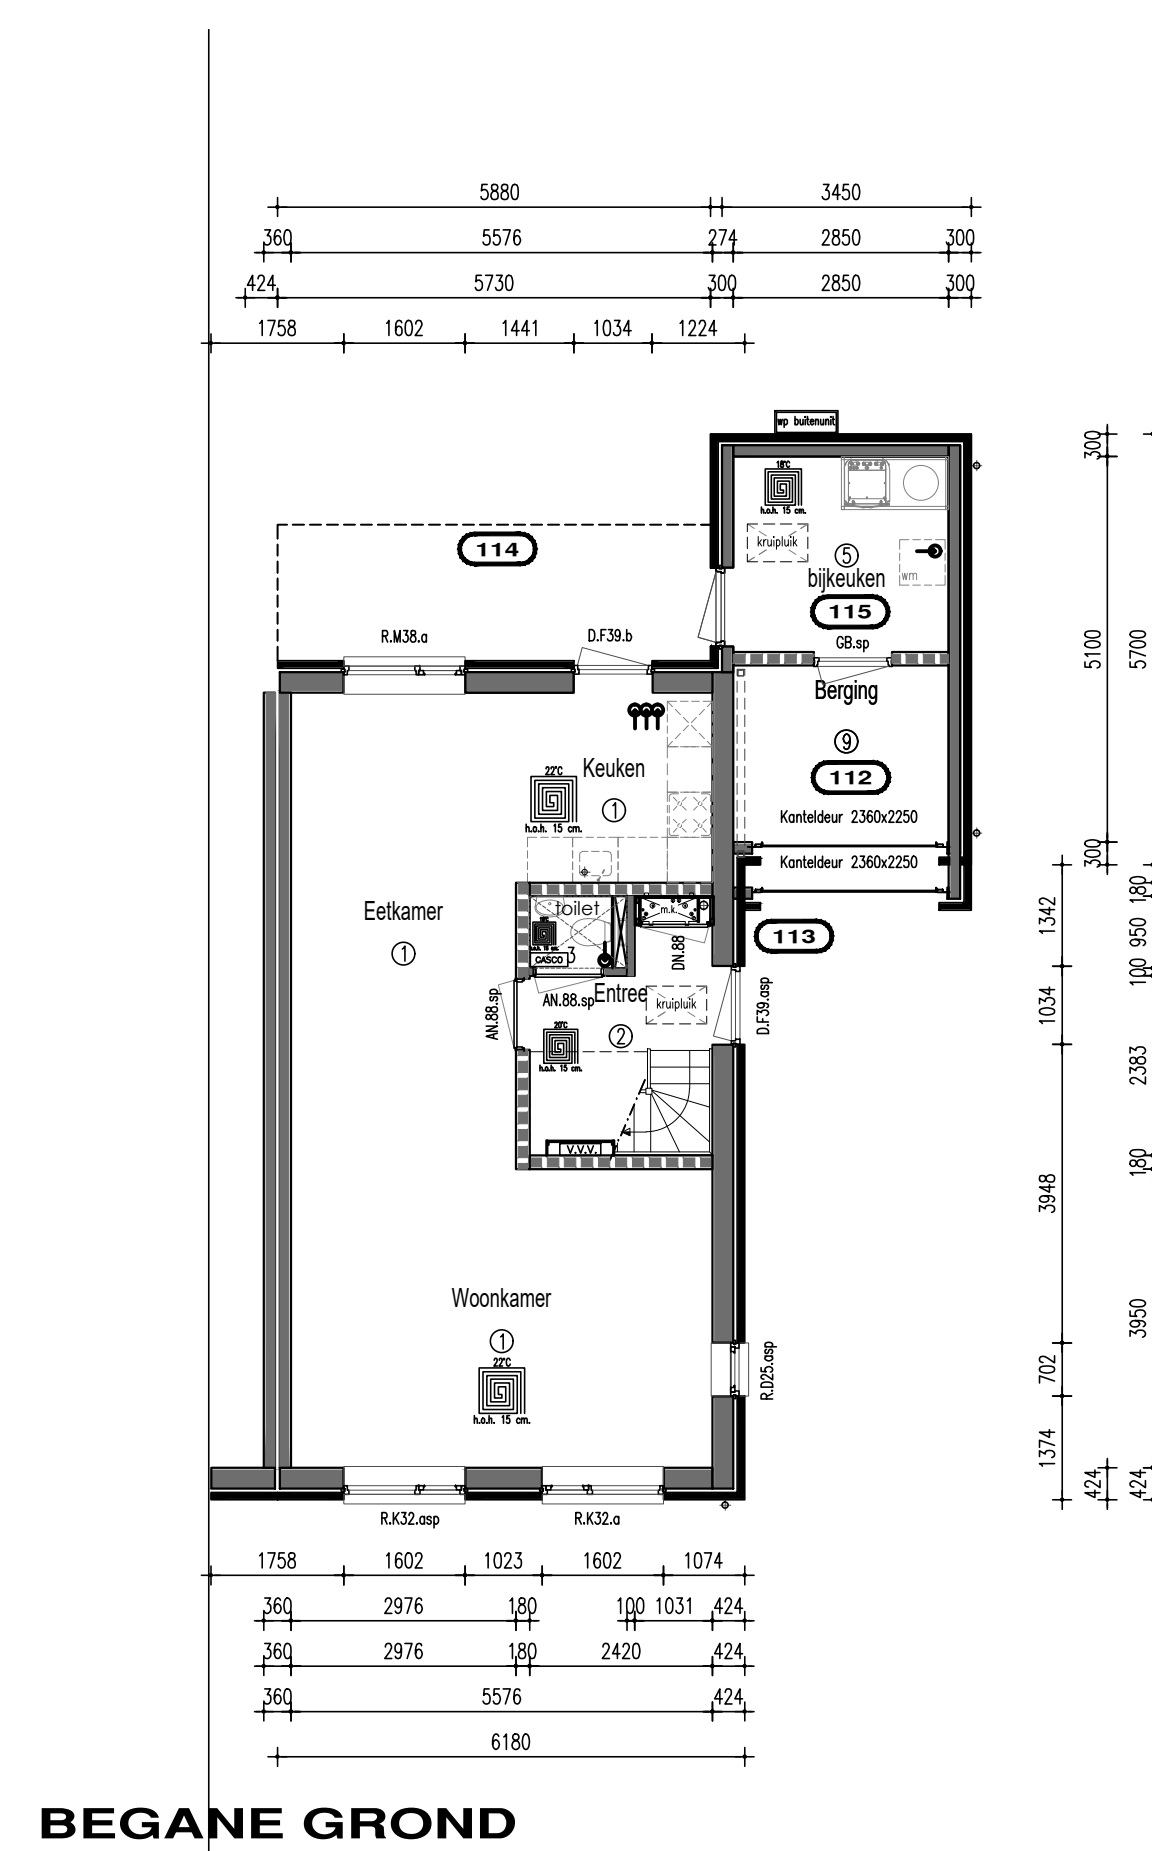
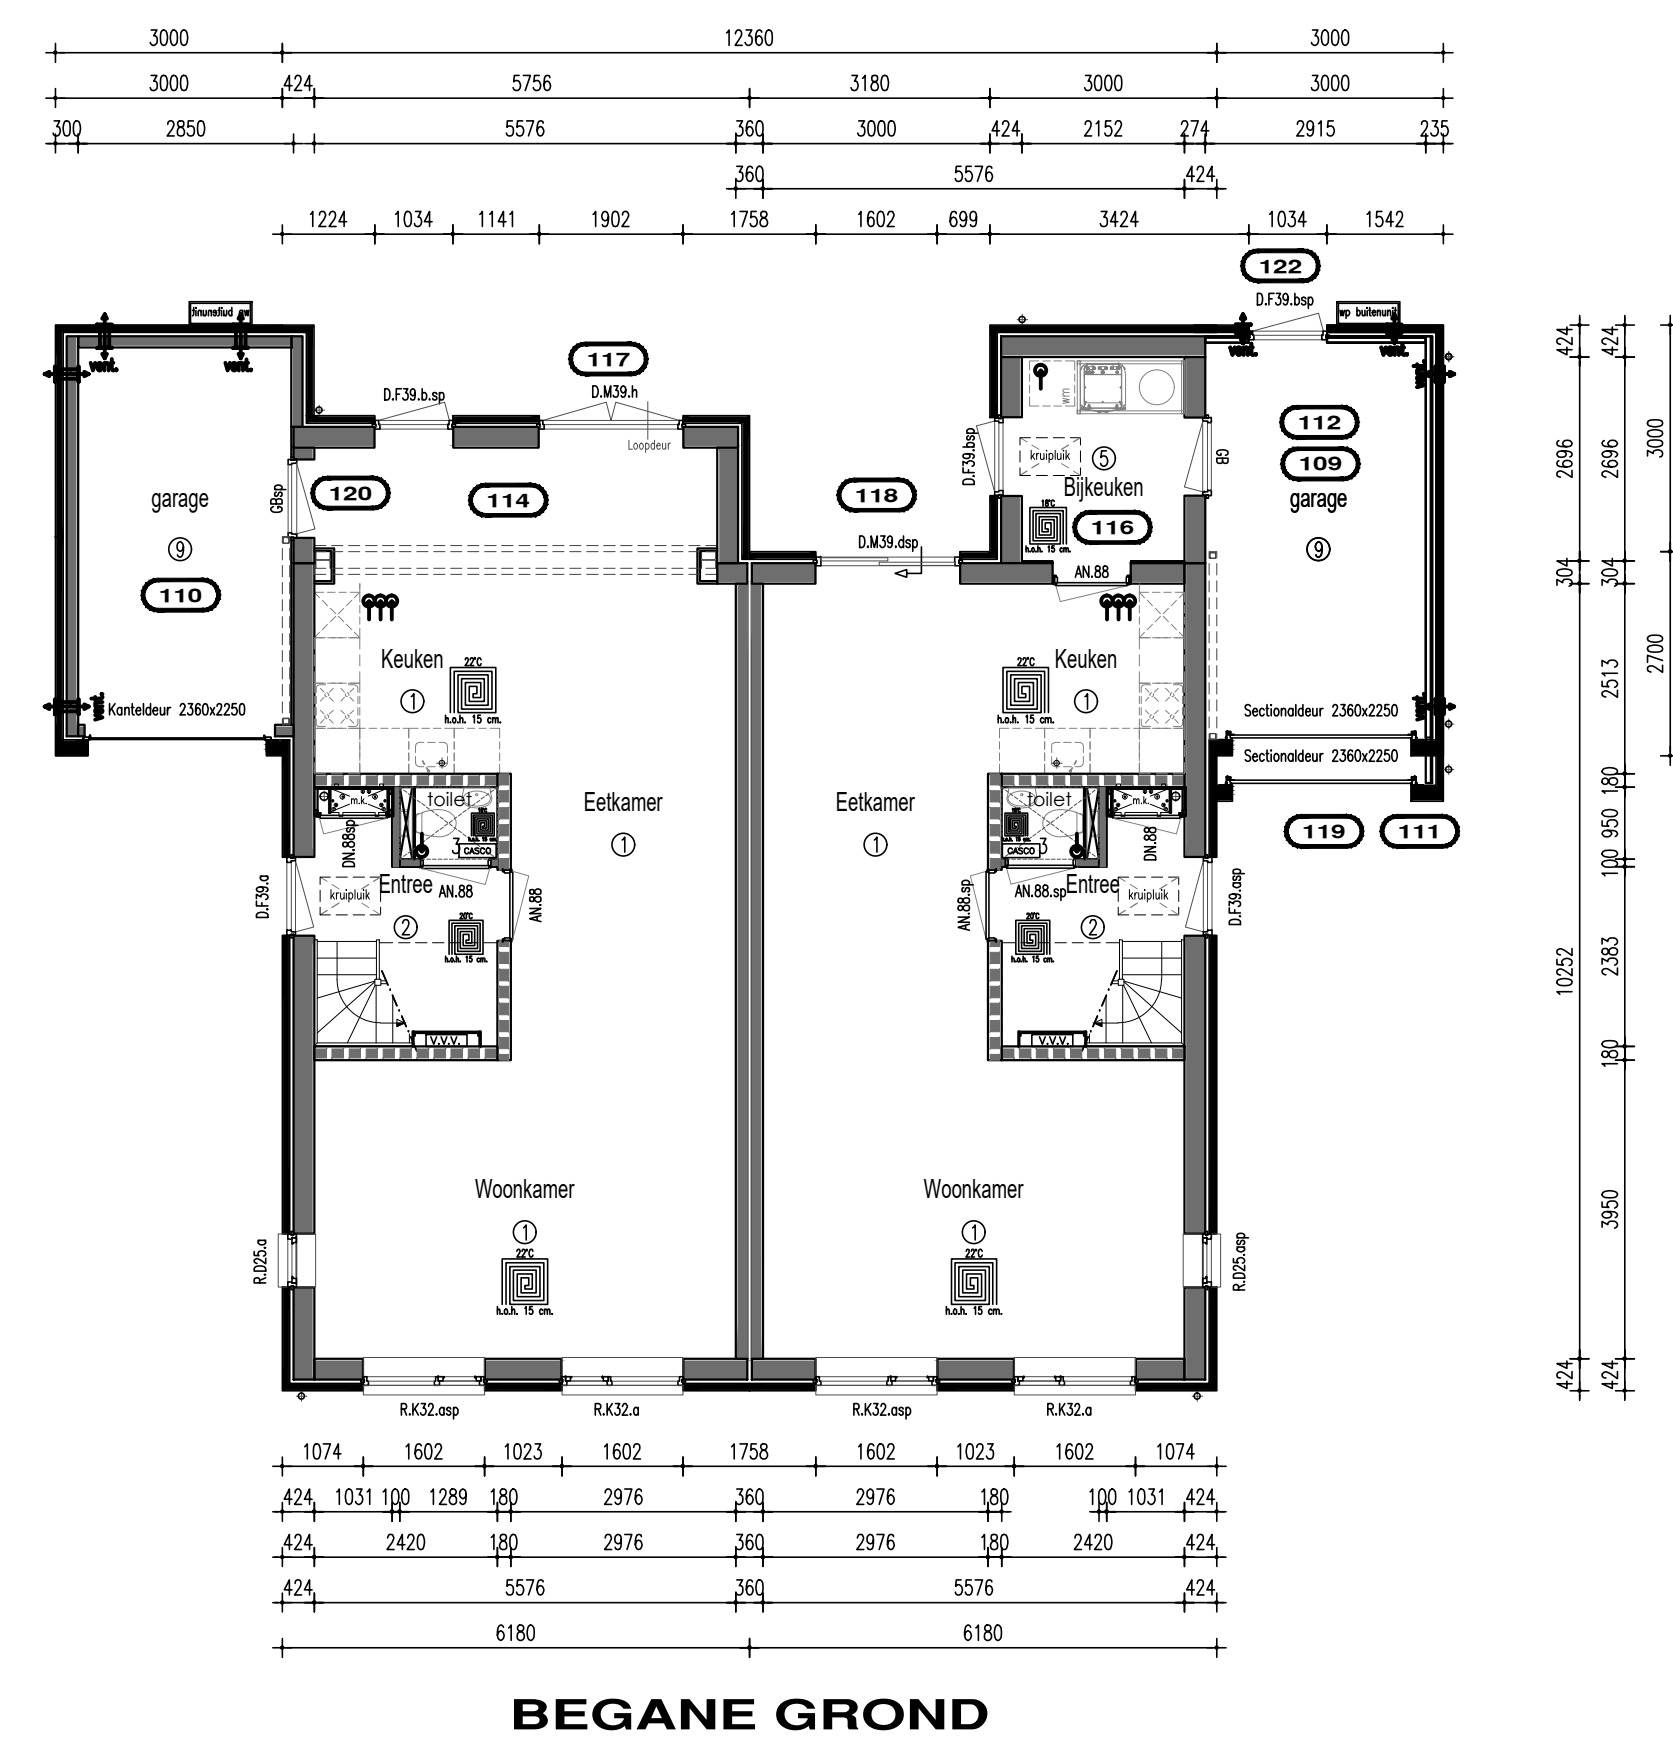


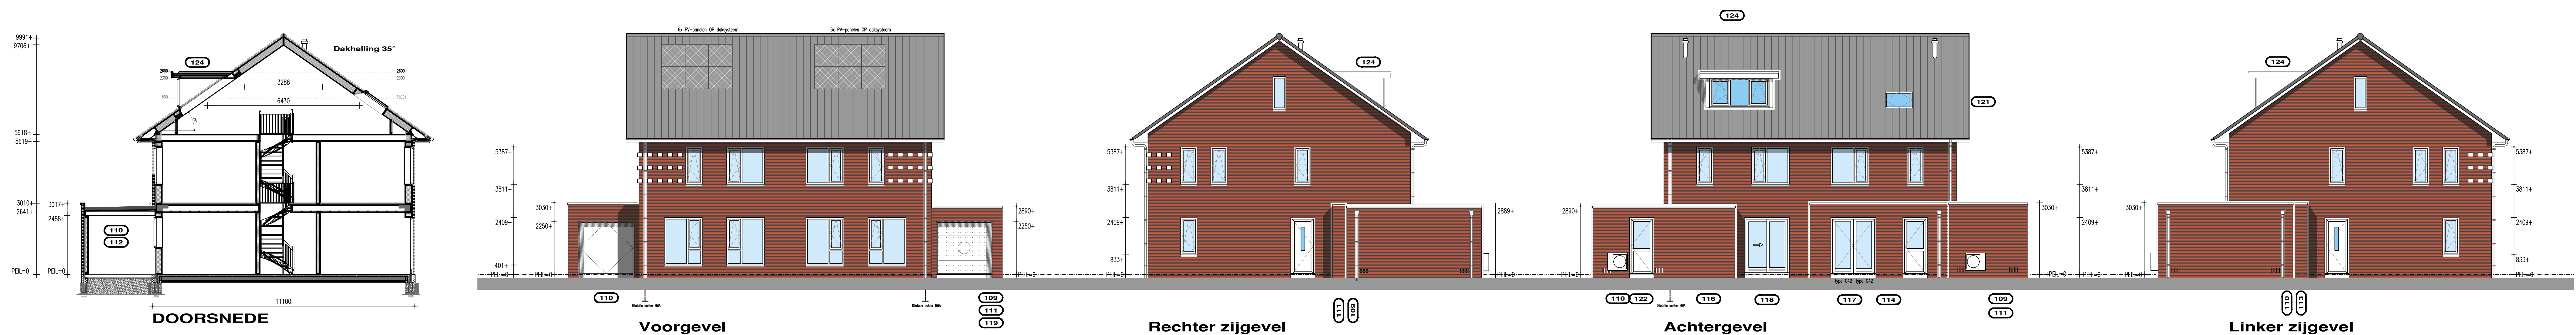

TAV SANITAIRE RUBMITES:
De wanden van de badkamer worden tot plafond behandeld met vochtkerende pasta.
De vloer van de badkamer op de verdieping wordt lavers behandeld met een vochtkerende pasta.
De wanden van het toilet worden tot 1200mm+ behandeld met vochtkerende pasta.
verticale hoeken en aansluitingen vloer/wand van badkamer en toilet worden voorzien van een kimbond

Renvooi

HSB spouwmuur metselwerk $8c = 4,70 \text{ m}^2\text{K/W}$



Dakconstructie sporenkap $R_c = 6,30 \text{ m}^2\text{K/W}$

* Rockmeiders volgens NEN 2555
* Inbraakwerendheids klasse 2

Ruimtebenaming volgens Bouwbesluit Verklaring der tekens





(5) Geïsoleerde bergmuur	180 mm HSB binnenwand, isolatie 120 mm
(6) Technische ruimte	274 mm HSB wand, isolatie 240 mm

⑦ Oriënterende ruimte (verwarmd) — 100 mm gevelmetselwerk

⑨ Ongeïsoleerde bergwintje

wrn	opstelpaats wasmachine
wd	opstelpaats wasdroger
	verdelers vloerverwarming
	vloerverwarming
	radiator
	afsluiting mv
	verlaagd plafond

Onderdeel Opties De Zaaier


B

C

D

	F
	G

Project Zigt & Zaaier


Abe Lenstra Boulevard 10

8448 JB Te Heerenveen


----------	-----------

VDM Woningen
De Buorren 40a
9289 HH Dronkham

T 0512-571234

E info@vdmwoningen.nl
I www.vdmwoningen.nl

VDM

WONINGEN
